

ΕΦΗΜΕΡΙΣ ΤΗΣ ΚΥΒΕΡΝΗΣΕΩΣ
ΤΗΣ ΕΛΛΗΝΙΚΗΣ ΔΗΜΟΚΡΑΤΙΑΣ

ΑΘΗΝΑ 22 ΑΠΡΙΛΙΟΥ 1992	ΤΕΥΧΟΣ ΤΕΤΑΡΤΟ	ΑΡΙΘΜΟΣ ΦΥΛΛΟΥ 397

ΠΕΡΙΕΧΟΜΕΝΑ

ΑΝΑΔΑΣΩΣΕΙΣ

ΑΠΟΦΑΣΕΙΣ

Αριθ. 659 (1)

Κήρυξη αναδασωτέας έκτασης δύο στρεμμάτων και οχτακοσίων πενήντα εξ τετρ. μέτρων στη θέση «Διάσελο» Κοινότητας Λαντζοίου του Νομού Ηλείας.

Ο ΝΟΜΑΡΧΗΣ ΗΛΕΙΑΣ

Έχοντας υπόψη:

1. Τις διατάξεις του Ν. 3200/55 περί διοικητικής αποκεντρώσεως, όπως τροποποιήθηκε και συμπληρώθηκε μεταγενέστερα με το Ν.Δ. 532/70 και την 5651/85 απόφαση Νομάρχη Ηλείας «περί παροχής εξουσιοδοτήσεως στους πρ/νους των Υπηρ. υπογράφειν εντολή Νομ. Αποφάσεις κ.λπ.».

2. Τις διατάξεις του άρθρου 117 παρ. 3 του Συντάγματος.

3. Τις διατάξεις του Ν. 998/79 «περί προστασίας των δασών και των δασικών εν γένει εκτάσεων της Χώρας» και συγκεκριμένα:

α) του άρθρου 41 παρ. 1, β) του άρθρου 38 παρ. 1,

4. Τις διαταγές του Υπουργείου Γεωργίας:

α) 160417/1180/8.7.80, β) 182447/3049/24.9.80

5. Τη 2100/24.3.1992 πρόταση του δασαρχείου Πύργου για κήρυξη της δασεκτάσεως, που αναφέρεται στο θέμα, ως αναδασωτέας διότι η δασική βλάστηση, που την κάλυπτε, καταστράφηκε με εχχέρσωση το μήνα Νοέμβριο 1991 από τους Δημήτριο Αντ. Πατσούρη, Αθανάσιο Σαρλάκη και Ιωαν. Χαρ. Καραγκούνη, κατοίκους Λαντζοίου – Φλόκα και Πύργου αντίστοιχα και επιβάλλεται η εκ νέου δάσωσή της, αποφασίζουμε:

Κηρύσσουμε αναδασωτέα με σκοπό την επαναδημιουργία, με φυσική αναγέννηση, της δασικής βλάστησης που καταστράφηκε με εχχέρσωση το μήνα Νοέμβριο 1991 από τους Δημήτριο Αντ. Πατσούρη, Αθανάσιο Σαρλάκη και Ιωάννη Χαρ. Καραγκούνη κατοίκους Λαντζοίου – Φλόκα και Πύργου αντίστοιχα την Δημόσια δασική έκταση, εμβαδού δύο στρεμμάτων οχτακοσίων πεντήκοντα εξ τετρ. μέτρων που βρίσκεται στη θέση «Διάσελο» περιφέρειας της Κοινότητας Λαντζοίου προσδιορίζεται από τα στοιχεία (Α Β Γ Δ Ε) και έχει όρια:

Ανατολικά: Με δημόσιο δάσος πεύχης και αείφυλλα (χαμμένο και μη από πυρκαγιά)

Δυτικά: Με δημόσιο δάσος πεύχης και αείφυλλα (χαμμένο και μη από πυρκαγιά)

Βόρεια: Με δημόσιο δάσος πεύχης και αείφυλλα (χαμμένο και μη από πυρκαγιά)

Νότια: Με δημόσιο δάσος πεύχης και αείφυλλα (χαμμένο και μη από πυρκαγιά), όπως φαίνεται στο συνημμένο διάγραμμα που αποτελεί αναπόσπαστο μέρος της απόφασης αυτής.

Η απόφαση αυτή να δημοσιευθεί στην Εφημερίδα της Κυβερνήσεως.

Πύργος, 31 Μαρτίου 1992

Ο Νομάρχης

ΓΕΡΑΣΙΜΟΣ ΚΟΥΤΑΒΑΣ

Ανήκει στην 659/92 Απογ. Νομ. Ηλείας

ΑΠΟΣΠΑΣΜΑ ΧΑΡΤΟΥ

Περιοχής Κοινότητας "Λαντζοΐου" Νομού Ηλείας στην οποία φαίνεται η έκταση που καταλήφθηκε και εχερσώθηκε στη Δ.Θ. "ΔΙΑΣΕΛΟ"



ΚΛ: 1:20.000

ΥΠΟΜΝΗΜΑ

▨ : Καταληφθείσα και εχερσωθείσα έκταση.


ΤΟΠΟΓΡΑΦΙΚΟ ΔΙΑΓΡΑΜΜΑ

Της παραπάνω δασικής έκτασης εμβαδού 2,856 στρεμ.

ΚΛ: 1000.

Αγροτικός δρόμος

Δημόσιο δάσος καέν και μη καέν (Πυρκαγιά 1972)

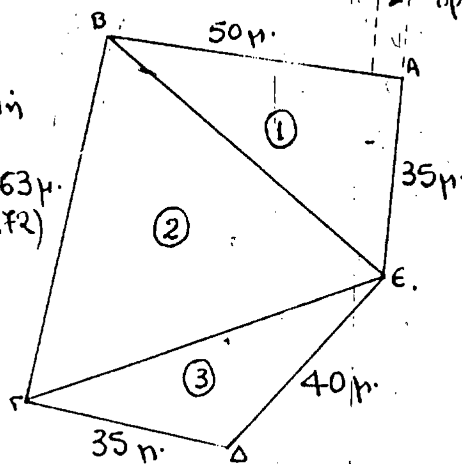

Δημόσιο δάσος καέν και μη καέν (Πυρκαγιά 1972)

Πύργος 24-3-1992
Ο ΣΥΝΤΑΞΑΣ
Σάσσαλος
Δασολόγος με Α'β.

Πύργος 24-3-1992
Ο ΔΑΣΑΡΧΗΣ α.α.
Παν. Σάσσαλος
Δασολόγος με Α'β.

Πύργος 27-3-1992
Ο Δ/ΝΤΗΣ ΔΑΣΩΝ
Ε.Ν.
Παν. Σταθόπουλος
Δασολόγος με Α'β.

Αριθ. 656 (2)

Κήρυξη αναδασωτέας έκτασης τριών στρεμμάτων και τετρακοσίων σαράντα τετρ. μέτρων στη θέση «Σταρίθρα» Κοινότητας Λαντζοΐου του Νομού Ηλείας.

Ο ΝΟΜΑΡΧΗΣ ΗΛΕΙΑΣ

Έχοντας υπόψη:

1. Τις διατάξεις του Ν. 3200/55 περί διοικητικής αποκεντρώσεως, όπως τροποποιήθηκε και συμπληρώθηκε μεταγενέστερα με το Ν.Δ. 532/70 και την 5651/85 απόφαση Νομάρχη Ηλείας «περί παροχής εξουσιοδοτήσεως στους πρ/νους των Υπηρ. υπογράφειν εντολή Νομ. Αποφάσεις κ.λπ.».

2. Τις διατάξεις του άρθρου 117 παρ. 3 του Συντάγματος.

3. Τις διατάξεις του Ν. 998/79 «περί προστασίας των δασών και των δασικών εν γένει εκτάσεων της Χώρας» και συγκεκριμένα:

α) του άρθρου 41 παρ. 1, β) του άρθρου 38 παρ. 1,

4. Τις διαταγές του Υπουργείου Γεωργίας:

α) 160417/1180/8.7.80, β) 182447/3049/24.9.80

5. Την 2069/23.3.92 πρόταση του δασαρχείου Πύργου για κήρυξη της δασεκτάσεως, που αναφέρεται στο θέμα, ως αναδασωτέας διότι η δασική βλάστηση, που την κάλυπτε, καταστράφηκε με εχχέρσωση το μήνα Ιούνιο 1991 από τους Δημήτριο Ιωαν. Σταυρόπουλο και Αθανάσιο Νικ. Δημακόπουλο, κατοίκους Λαντζοΐου και Χελιδονίου αντίστοιχα και επιβάλλεται η εκ νέου δάσωσή της, αποφασίζουμε:

Κηρύσσουμε αναδασωτέα με σκοπό την επαναδημιουργία, με φυσική αναγέννηση, της δασικής βλάστησης που καταστράφηκε με εχχέρσωση το μήνα Ιούνιο 1991 από τους Δημήτριο Ιωαν. Σταυρόπουλο και Αθανάσιο Δημακόπουλο κατοίκους Λαντζοΐου – και Χελιδονίου αντίστοιχα την Δημόσια δασική έκταση, εμβαδού τριών στρεμμάτων και τετρακοσίων σαράντα τετρ. μέτρων που βρίσκεται στη θέση «Σταρίθρα» περιφέρειας της Κοινότητας Λαντζοΐου προσδιορίζεται από τα στοιχεία (Α Β Γ Δ Ε Α) και έχει όρια:

Ανατολικά: Με δημόσιο πευκοδάσος με αείφυλλα

Δυτικά: Με αγρό ιδίου και δημόσιο δάσος πεύκης.

Βόρεια: Με δημόσιο δάσος πεύκης και αείφυλλα (καμμένο και μη)

Νότια: Με δημόσιο δάσος πεύκης και αείφυλλα (καμμένο και μη), όπως φαίνεται στο συνημμένο διάγραμμα που αποτελεί αναπόσπαστο μέρος της απόφασης αυτής.

Η απόφαση αυτή να δημοσιευθεί στην Εφημερίδα της Κυβερνήσεως.

Πύργος, 31 Μαρτίου 1992

Ο Νομάρχης
ΓΕΡΑΣΙΜΟΣ ΚΟΥΤΑΒΑΣ

Ανήκει στην 656/92 Απόφ. Νο Ηλείας

ΑΠΟΣΠΑΣΜΑ ΧΑΡΤΟΥ

Περιοχής Κοινότητας "Λαντζοΐου. Νομού Ηλείας στην οποία φαίνεται η έκταση που καταλήφθηκε & εκχερσώθηκε στη Δ.Θ. "ΣΤΑΡΙΘΡΑ"



ΚΛ: 1:20.000


ΥΠΟΜΝΗΜΑ

■: Καταληφθείσα & εκχερσωθείσα έκταση.

ΤΟΠΟΓΡΑΦΙΚΟ ΔΙΑΓΡΑΜΜΑ

Της παραπάνω δασικής εκτάσεως εμβαδού 3,440 στρεμ.

ΚΛ: 1:1000

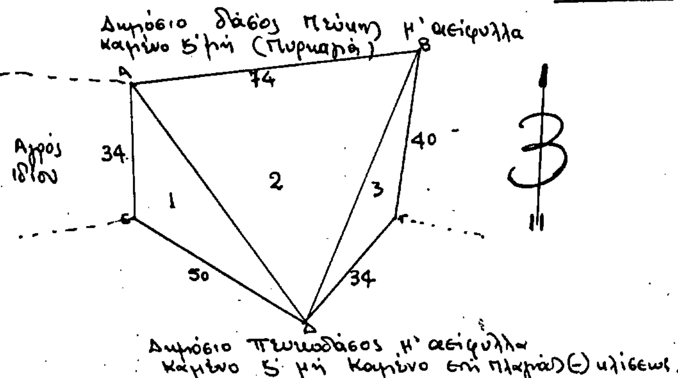

Δημόσιο πευκοδάσος μ' αείφυλλα καμένο & μη καμένο επί πλαγιάς (Ε) κλίσεως.

Πύργος 23-3-92
Ο ΣΥΝΤΑΞΑΣ
Παν. Σαββάκος
Δασολόγος με Α' β.

Πύργος 23-3-92
Ο ΔΑΣΑΡΧΗΣ αα.
Παν. Σαββάκος
Δασολόγος με Α' β.

Πύργος 27-3-92
ΕΝ. Ο Δ/ΝΤΗΣ ΔΑΣΩΝ.
Παν. Σταθόπουλος
Δασολόγος με Α' β.

Αριθ. 679 (3)

Κήρυξη αναδασωτέας έκτασης ενός στρέμματος και εκατόν εξήκοντα εννέα τετρ. μέτρα (1,169) στη θέση «Τσαπόλιθι» Κοινότητας Αγίων Αποστόλων του Νομού Ηλείας.

Ο ΝΟΜΑΡΧΗΣ ΗΛΕΙΑΣ

Έχοντας υπόψη:

1. Τις διατάξεις του Ν. 3200/55 περί διοικητικής αποκεντρώσεως, όπως τροποποιήθηκε και συμπληρώθηκε μεταγενέστερα με το Ν.Δ. 532/70 και την 5651/85 απόφαση Νομάρχη Ηλείας «περί παροχής εξουσιοδοτήσεως στους πρ/νους των Υπηρ. υπογράφειν εντολή Νομ. Αποφάσεις κ.λπ.».

2. Τις διατάξεις του άρθρου 117 παρ. 3 του Συντάγματος.

3. Τις διατάξεις του Ν. 998/79 «περί προστασίας των δασών και των δασικών εν γένει εκτάσεων της Χώρας» και συγκεχριμένα:

α) του άρθρου 41 παρ. 1, β) του άρθρου 38 παρ. 1,

4. Τις διαταγές του Υπουργείου Γεωργίας:

α) 160417/1180/8.7.80, β) 182447/3049/24.9.80

5. Την 2125/26.3.92 πρόταση του δασαρχείου Πύργου για κήρυξη της δασεκτάσεως, που αναφέρεται στο θέμα, ως αναδασωτέας διότι η δασική βλάστηση, που την κάλυπτε, καταστράφηκε με εχχέρσωση το μήνα Δεκέμβριο 1991 από τους Φώτιο Ν. Γαλανη κάτοικο Βροχιτσας και Αθανάσιο Αν. Κλαυδιανό κάτοικο Αμπελώνος και επιβάλλεται η εκ νέου δάσωσή της, αποφασίζουμε:

Κηρύσσουμε αναδασωτέα με σκοπό την επαναδημιουργία, με φυσική αναγέννηση, της δασικής βλάστησης που καταστράφηκε με εχχέρσωση το μήνα Δεκέμβριο 1991 από τους Φώτιο Ν. Γαλανη κάτοικο Βροχίτσας και Αθαν. Αν. Κλαυδιανό κάτοικο Αμπελώνος την Δημόσια δασική έκταση, εμβαδού ενός στρεμ. και εκατόν εξήκοντα εννέα τετρ. μέτρων (1,169) πού βρίσκεται στη θέση «Τσαπολιθι» της Κοινότητας Αγίων Αποστόλων προσδιορίζεται από τα στοιχεία (Α Β Γ Δ Α) και έχει όρια:

Ανατολικά: Με δημ. δασική έκταση (αναγέννηση παλαιάς Καφάλας)

Δυτικά: Με δημ. δασική έκταση (αναγέννηση παλαιάς Καφάλας).

Βόρεια: Με δημ. δασική έκταση (αναγέννηση παλαιάς Καφάλας).


Νότια: Με καλλιεργούμενη έκταση από τον ίδιο (Φωτ. Γαλάνη), όπως φαίνεται στο συνημμένο διάγραμμα πού αποτελεί αναπόσπαστο μέρος της απόφασης αυτής.


Η απόφαση αυτή να δημοσιευθεί στην Εφημερίδα της Κυβερνήσεως.

Πύργος, 31 Μαρτίου 1992

Ο Νομάρχης

ΓΕΡΑΣΙΜΟΣ ΚΟΥΤΑΒΑΣ

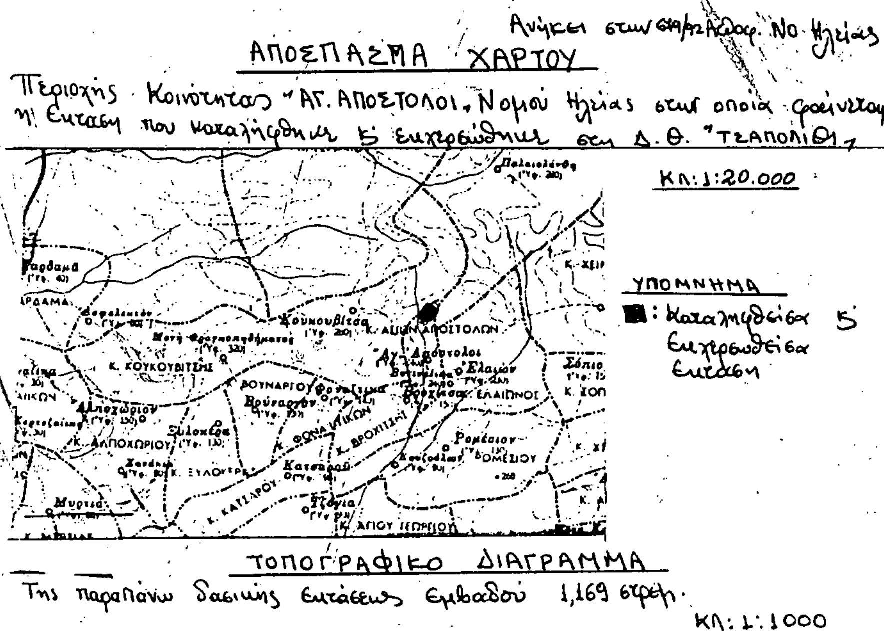

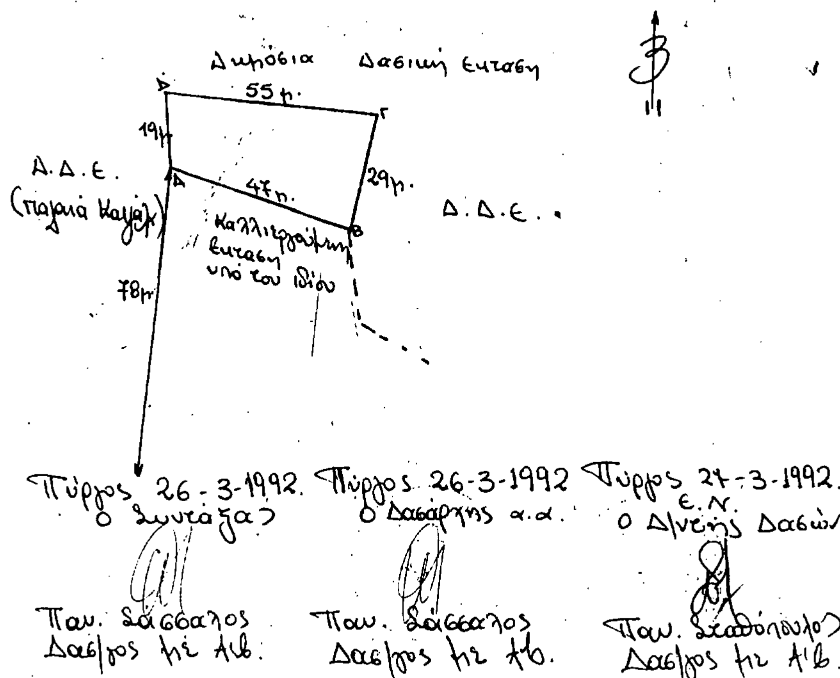

ΑΠΑΛΛΟΤΡΙΩΣΕΙΣ

ΑΠΟΦΑΣΕΙΣ

Αριθ. 1438 (4)

Καθορισμός χερσαίας ζώνης στο Δήμο «ΓΑΛΑΞΙΔΙΟΥ» Ν. Φωκίδας.

Ο ΝΟΜΑΡΧΗΣ ΦΩΚΙΔΑΣ

Έχοντας υπόψη:

1. Τις διατάξεις των Α.Ν. 4, 19 και 65/1967 με τις οποίες καταργούνται τα Συμβούλια και οι επιτροπές γνωμοδοτικής αρμοδιότητας κ.λπ. μεταξύ των οποίων και οι προβλεπόμενες από το άρθρο 17 παρ. 1 και 3 του Α.Ν. 2344/1940 επιτροπές καθορισμού χερσαίων ζωνών.

2. Τον Α.Ν. 2344/1940 «περί αιγιαλού και παραλαίας».

3. Τον Α.Ν. 1540/1938 όπως τροποποιήθηκε με τον Α.Ν. 263/1968.

4. Το Ν.Δ. 3620/1956 περί τροποποιήσεως και συμπληρώσεως των διατάξεων περί διοικητικής αποκεντρώσεως.

5. Το Π.Δ. 649/1977 περί μεταφοράς στο Υπουργείο Δημοσίων Έργων των αρμοδιοτήτων του Υπουργείου Εμπορικής Ναυτιλίας των αρμοδιοτήτων του Υπουργείου Εμπορικής Ναυτιλίας των αρμοδιοτήτων του Υπουργείου Δημοσίων Έργων περί εποπτείας οργάνωσης και λειτουργίας των Λιμενικών ταμείων.

6. Την υπ' αριθ. πρωτ. 3511.91/05/90/10.7.90 εγκύκλιο του Υπ. Εμπορικής Ναυτιλίας περί διαδικασίας οριοθέτησης, τροποποίησης επέκτασης «Ζωνών Λιμένων».

7. Το ΦΕΚ 196 τεύχος Δ/8.5.85 που δημοσιεύθηκαν οι οριογραμμές αιγιαλού και παραλίας στο Δήμο Γαλαξιδίου Ν. Φωκίδας.

8. Τοπογραφικά διαγράμματα που θεώρησε η Δ/νση Τεχνικών Υπηρεσιών της Νομαρχίας Φωκίδας με κλίμακα 1:500 την 25.2.83 στα οποία έχουν χαραχθεί τα όρια καθορισμού χερσαίας ζώνης στο Δήμο Γαλαξίδου Ν. Φωκίδας.

9. Την 9/89 πράξη της Λιμενικής Επιτροπής Γαλαξιδίου.

10. Τις γνωμοδοτήσεις:

α) Του Υπουργείου ΠΕΧΩΔΕ Γ.Γ.Δ.Ε. Δ/νση Λιμενικών Έργων (Δ4) με αριθ. πρωτ. Δ4α/1/157/Φ. 48/Μ/10.7.89.

β) Του Υπουργείου Εμπορικής Ναυτιλίας Δ/νση Λιμένων και Λιμενικών Έργων Τμήμα α' με αριθ. πρωτ. 3512.18/01/90/11.10.90.

γ) Του Υπουργείου Εθνικής Άμυνας Γ.Ε.Ν. Δ/νση Α2 Τμήμα ΙVβ με αριθ. Σ 1646/30.12.91 και επειδή ο καθορισμός χερσαίας ζώνης κρίνεται αναγκαίος για να είναι δυνατόν η εκτέλεση Λιμενικών Έργων (π.χ. για την εξυπηρέτηση των αλιευτικών σκαφών περιοχής), αποφασίζουμε:

Εγκρίνουμε την 9/3.5.89 πράξη της Λιμενικής Επιτροπής Γαλαξιδίου Ν. Φωκίδας που αφορά τον καθορισμό της χερσαίας ζώνης στο Δήμο Γαλαξιδίου όπως αυτή σημειώνεται με πράσινη γραμμή στα συνημμένα τοπογραφικά διαγράμματα.

Αναλυτικώτερα η χερσαία ζώνη έχει ως εξής:

Περικλείεται με πράσινη γραμμή από το σημείο Α' μέχρι και το σημείο Ψ'''. Η χερσαία ζώνη του λιμανιού αρχίζει από το σημείο Α που βρίσκεται στον παραλιακό δρόμο της Πέρα – Πάντας και στη συνέχεια ακολουθεί τη γραμμή μπροστά από το δάσος διερχομένη από τα σημεία ΒΓ και Δ. Στη συνέχεια ακολουθεί την επιθυμητή γραμμή που διέρχεται από τα σημεία Ε, Ζ, Η, Θ που περικλείει τις ιδιοκτησίες (1) (2) του Λιμενικού Ταμείου. Στη συνέχεια διέρχεται από τα σημεία Θ, Ι, Κ (κτίσμα 4 και ιδιοκτησία Σούλας Γιαννακοπούλου) Λ, Μ, Ν, Ξ, Ο, Π, Ρ, Σ, Τ, Υ, Φ, Χ, Ψ, Ω, Α', Β', ακολουθώντας την οικοδομική γραμμή. Από το σημείο Β' μέχρι το Ρ' ακολουθεί το πρανές του αρχαιολογικού χώρου και στη συνέχεια ακολουθεί τη γραμμή της παραλιακής οδού διερχομένη από τα σημεία Γ', Δ', Ε', Ζ', Η', Θ', Ι', Κ', Λ', Μ', Ν', Ξ', Ο', Π', Ρ', Σ', Τ', Υ', Φ', Χ', Ψ', Ω', Α'', Β'', Γ'', Δ'', Ε'', Ζ'', Η'', Θ'', Ι'', Κ'', Λ'', Μ'', Ν'', Ξ'', Ο'' και καταλήγει στο σημείο Ρ'', η οποία σχεδόν ταυτίζεται με την οικοδομική γραμμή έτσι ώστε να εξαιρούνται ιδιοκτησίες.

Η απόφαση αυτή να δημοσιευθεί στην Εφημερίδα της Κυβερνήσεως.

Άμφισσα, 6 Απριλίου 1992

Ο Νομάρχης

ΔΗΜ. ΚΟΝΙΣΤΗΣ

ΛΙΜΕΝΙΚΗ ΕΠΙΤΡΟΠΗ ΓΑΛΞΙΔΟΥ Αριθμός μελών κατά Νόμο 4

Πράξη 9 έτους 1989

Πρόεδρος: Σάββας Μαρκεζίνης

Αντιπρόεδρος: Ευθύμιος Παναγιωτάκης Λιμ/ρχη

Μέλη

Γεώργιος Καλύβας Τελ/ρχης Γεώργιος Γκούλτας

Γραμματέας: Μαργαρίτα Σφέτσου υπάλληλος Λιμενικού Ταμείου Γαλαξιδίου

Απόντα Μέλη

Γαλαξίδι σήμερα στις 3 του μήνα Μάη 1989 έτους μέρα Τετάρτη και ώρα 5 μ.μ. η Λιμενική επιτροπή Γαλαξιδιού συγκεντρώθηκε στο γραφείο του Λιμενικού Ταμείου μετά από την 2.5.89 πρόσκληση του προέδρου της Σάββα Μαρκεζίνη. Ο Πρόεδρος Σάββας Μαρκεζίνης εισάγει για συζήτηση το θέμα που υπάρχει στη πρόσκληση, περί:

«Καθορισμός χερσαίας ζώνης Λιμένος Γαλαξιδιού»

Ο Πρόεδρος εκθέτει τα εξής:

Όπως είναι γνωστό, στο λιμάνι Γαλαξιδιού δεν έχει καθοριστεί η χερσαία ζώνη. Το Υπουργείο Δημ. Έργων με την εγκύκλιο διαταγή του υπ' αριθ. Γ.39 αριθ. πρωτ. Γ. 28709 οικ./5.10.1972 έδωσε οδηγίες για τον καθορισμό χερσαίων ζωνών λιμένων.

Με την υπ' αριθ. 1538/11.5.1985 απόφαση του Νομάρχη Φωκίδας που δημοσιεύτηκε στο υπ' αριθ. ΦΕΚ 196/8.5.85 τ.Δ', καθορίστηκαν τα όρια του αιγιαλού και παραλίας στο λιμάνι Γαλαξιδιού όπως εμφανίζονται στο τοπογραφικό διάγραμμα.

Ακολουθεί μακρά διαλογική συζήτηση και ανταλλαγή γνωμών ανάμεσα στα μέλη της λιμενικής επιτροπής, τα οποία ομόφωνα χαράζουν επί των διαγραμμάτων με συνεχή πράσινη γραμμή τα επιθυμητά και τελείως απαραίτητα όρια των χερσαίας ζώνης, μέσα στην οποία δεν περιλαμβάνονται κτήματα ιδιοκτησίας ιδιωτών.

Στη συνέχεια ο Πρόεδρος καλεί την λιμενική επιτροπή να διατυπώσει τη σχετική αποφασή της.

Η λιμενική επιτροπή αφού άκουσε όλα τα παραπάνω και αφού έχει υπόψει της α) τις κείμενες διατάξεις των Νόμων «περί Λιμένων και Λιμενικών Ταμείων», β) τον Α.Ν. 2344/40 «περί αιγιαλού και παραλίας» γ) την υπ' αριθ. Γ. 39 αιρθ. πρωτ. Γ 28709 οικ./5.10.72 Εγκύκλιο διαταγή του Υπουργείου Δημοσίων Έργων και δ) τις άμεσες και επιτακτικές ανάγκες λειτουργίας του λιμανιού Γαλαξιδιού, αποφασίζει:

Καθορίζει την χερσαία ζώνη του λιμανιού του Γαλαξιδιού στο τοπογραφικό διάγραμμα λιμένα Γαλαξιδιού που εκπονήθηκε από τον Τοπ. Μηχανικό Ηλία Α. Κατωπόδη και θεωρήθηκε την 25.2.83 από την Δ/νση Τεχνικών Υπηρεσιών της Νομαρχίας Φωκίδας με κλίμακα 1:500 με συνεχή πράσινη γραμμή με τα κεφαλαία γράμματα Α, Β, Γ, Δ, Ε, Ζ, Η, Θ, Ι, Κ, Λ, Μ, Ν, Ξ, Ο, Π, Ρ, Σ, Τ, Υ, Φ, Χ, Ψ, Ω, Α', Β', Γ', Δ', Ε', Ζ', Η', Θ', Ι', Κ', Λ', Μ', Ν', Ξ', Ο', Π', Ρ', Σ', Τ', Υ', Φ', Χ', Ψ', Ω', Α'', Β'', Γ'', Δ'', Ε'', Ζ'', Η'', Θ'', Ι'', Κ'', Λ'', Μ'', Ν'', Ξ'', Ο'', Π'', Ρ'', Σ'', Τ'', Υ'', Φ'', Χ'', Ψ''.

Η χερσαία ζώνη του λιμανιού αρχίζει από το σημείο Α, που βρίσκεται στο παραλιακό δρόμο της Πέρα Πάντας και στη συνέχεια ακολουθεί τη γραμμή μπροστά από το δάσος διερχομένη από τα σημεία Β, Γ και Δ. Στη συνέχεια ακολουθεί την επιθυμητή γραμμή που διέρχεται από τα σημεία Ε, Ζ, Η, Θ που περικλείει τις ιδιοκτησίες (1) (2) του Λιμενικού Ταμείου. Στη συνέχεια διέρχεται από τα σημεία Θ, Ι, Κ (κτίσμα 4 και ιδιοκτησία Σούλας Γιανναkοπούλου) Λ, Μ, Ν, Ξ, Ο, Π, Ρ, Σ, Τ, Υ, Φ, Χ, Ψ, Ω, Α', Β', ακολουθώντας την οικοδομική γραμμή. Από το σημείο Β', μέχρι το σημείο Γ' ακολουθεί το πρανές του αρχαιολογικού χώρου και στη συνέχεια ακολουθεί τη γραμμή της παραλιακής οδού διερχομένη από τα σημεία Γ', Δ', Ε', Ζ', Η', Θ', Ι', Κ', Λ', Μ', Ν', Ξ', Ο', Π', Ρ', Σ', Τ', Υ', Φ', Χ', Ψ', Ω', Α'', Β'', Γ'', Δ'', Ε'', Ζ'', Η'', Θ'', Ι'', Κ'', Λ'', Μ'', Ν'', Ξ'', Ο'' και καταλήγει στο σημείο Ρ'' η οποία σχεδόν ταυτίζεται με την οικοδομική γραμμή έτσι ώστε να εξαιρούνται ιδιοκτησίες.

Παρατηρήσεις της Λιμ. Επιτροπής σχετικές με τη χάραξη της οριογραμμής της χερσαίας ζώνης.

1. Μέσα στη χερσαία ζώνη που χαράχτηκε δεν περιλαμβάνεται κανένα κτήμα ιδιοκτησίας ιδιώτη ή άλλου που να χρειάζεται αποζημίωση.

2. Τα κτίσματα 1, 2, 5, 6, 7 είναι ιδιοκτησίας Λιμενικού Ταμείου και έχουν κατασκευαστεί από το Λιμενικό Ταμείο κατά το παρελθόν.

Η πράξη αυτή γράφτηκε και η επιτροπή αφού την διάβασε και την βεβαίωσε την υπογράφει και παρακαλεί τον Νομάρχη Φωκίδας όπου υποβάλλεται η πράξη αυτή και τα σχετικά τοπογραφικά διαγράμματα, όπως προέλθει στην τελική έγκριση και την έκδοση σχετικής απόφασης και να ενεργήσει σχετικά με την δημοσιευσή της στην Εφημερίδα της Κυβέρνησης.

Έγινε, αποφασίστηκε και υπογράφτηκε αυθημερόν.

Η Λιμενική Επιτροπή

Ο Πρόεδρος (υπογραφή) Η Γραμματέας

Τα Μέλη

(υπογραφή)

ΤΟΠΟΓΡΑΦΙΚΟΝ ΔΙΑΓΡΑΜΜΑ


ΠΕΡΙΟΧΗΣ ΛΙΜΕΝΟΣ ΓΑΛΑΞΕΙΔΙΟΥ ΝΟΜΟΥ ΦΩΚΙΔΟΣ
ΚΑΘΟΡΙΣΜΟΥ ΟΡΙΩΝ ΑΙΓΙΑΛΟΥ ΚΑΙ ΠΑΡΑΛΙΑΣ


(Απόφαση καθορισμού Αιγιαλού και Παραλίας: Αριθ. 1038/11.3.1985 / ΦΕΚ 196 Δ'/8.5.1985)

ΠΡΟΣ ΚΑΘΟΡΙΣΜΟ ΧΕΡΣΑΙΑΣ ΖΩΝΗΣ

ΚΛΙΜΑΞ 1:500

5	6	
4	3	①
	2	

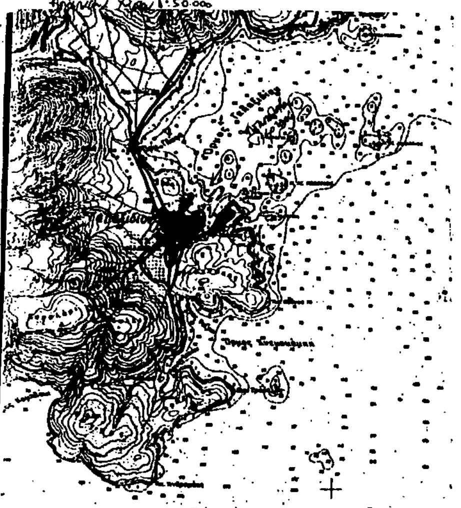

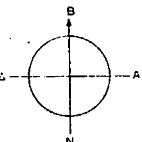

ΘΑΛΑΣΣΑ

ΑΘΗΝΑΙ ΜΑΡΤΙΟΣ 1962

Ο ΣΥΝΤΑΞΑΣ ΜΗΧΑΝΙΚΟΣ

Γαλαξίδι 3/5/1989

Η ΛΙΜΕΝΙΚΗ ΕΠΙΤΡΟΠΗ

Ο ΠΡΟΕΔΡΟΣ

ΤΑ ΜΕΛΗ


ΤΟΠΟΓΡΑΦΙΚΟΝ ΔΙΑΓΡΑΜΜΑ

ΠΕΡΙΟΧΗΣ ΛΙΜΕΝΟΣ ΓΑΛΑΞΕΙΔΙΟΥ ΝΟΜΟΥ ΦΩΚΙΔΟΣ

ΚΑΘΟΡΙΣΜΟΥ ΟΡΙΩΝ ΑΙΓΙΑΛΟΥ ΚΑΙ ΠΑΡΑΛΙΑΣ

ΠΡΟΣ ΚΑΘΟΡΙΣΜΟ ΧΕΡΣΑΙΑΣ ΖΩΝΗΣ


(Απόφαση καθορισμού Αιγιαλού και Παραλίας: Αριθ. 1538/14.3.1985 / ΦΕΚ 196 Δ'/10.5.1985)

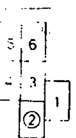

οριογραμμή Αιγιαλού
οριογραμμή Παραλίας
οριογραμμή Χερσαίας Ζώνης

ΚΛΙΜΑΞ
1:500



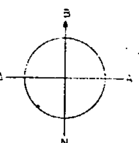

ΛΙΜΑΝΙ ΓΑΛΑΞΕΙΔΙΟΥ

ΑΘΗΝΑ ΜΑΡΤΙΟΣ 1982

Ο ΣΥΝΤΑΞΑΣ ΜΗΧΑΝΙΚΟΣ

ΠΙΝΑΚΑΣ ΧΡΗΣΙΜΟΠΟΙΗΘΕΝΤΩΝ ΤΡΙΓΩΝΟΜΕΤΡΙΚΩΝ ΣΗΜΕΙΩΝ

ΠΙΝΑΚΑΣ ΣΤΗΡΙΞΗΣ ΣΗΜΕΙΩΝ

ΤΟΠΟΓΡΑΦΙΚΟΝ ΔΙΑΓΡΑΜΜΑ

ΠΕΡΙΟΧΗΣ ΛΙΜΕΝΟΣ ΓΑΛΑΞΕΙΔΙΟΥ ΝΟΜΟΥ ΦΩΚΙΔΟΣ


ΚΑΘΟΡΙΣΜΟΥ ΟΡΙΩΝ ΑΙΓΙΑΛΟΥ ΚΑΙ ΠΑΡΑΛΙΑΣ


ΠΡΟΣ ΚΑΘΟΡΙΣΜΟΝ ΧΕΡΣΑΙΑΣ ΖΩΝΗΣ

——— οριογραμμή Αιγιαλού
——— οριογραμμή Παραλίας
——— οριογραμμή Χερσαίας Ζώνης

ΚΛΙΜΑΞ
1:500


(Απόφαση καθορισμού Αιγιαλού και Παραλίας: Αριθ. 1038/11.3.1985 / ΦΕΚ 196 Δ/8.5.1985)

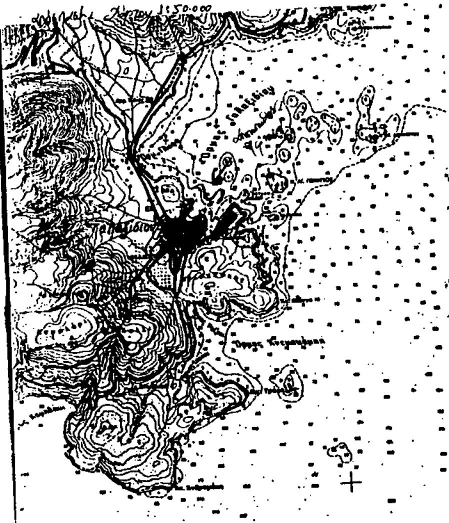

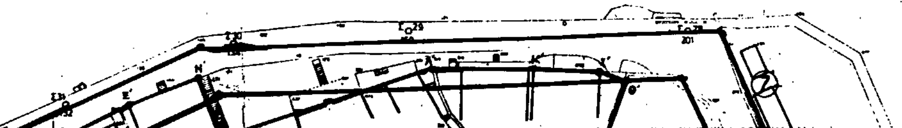


ΑΘΗΝΑ, ΜΑΙΟΣ 1982

Ο ΣΥΝΤΑΞΑΣ ΜΗΧΑΝΙΚΟΣ

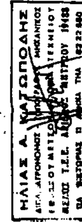

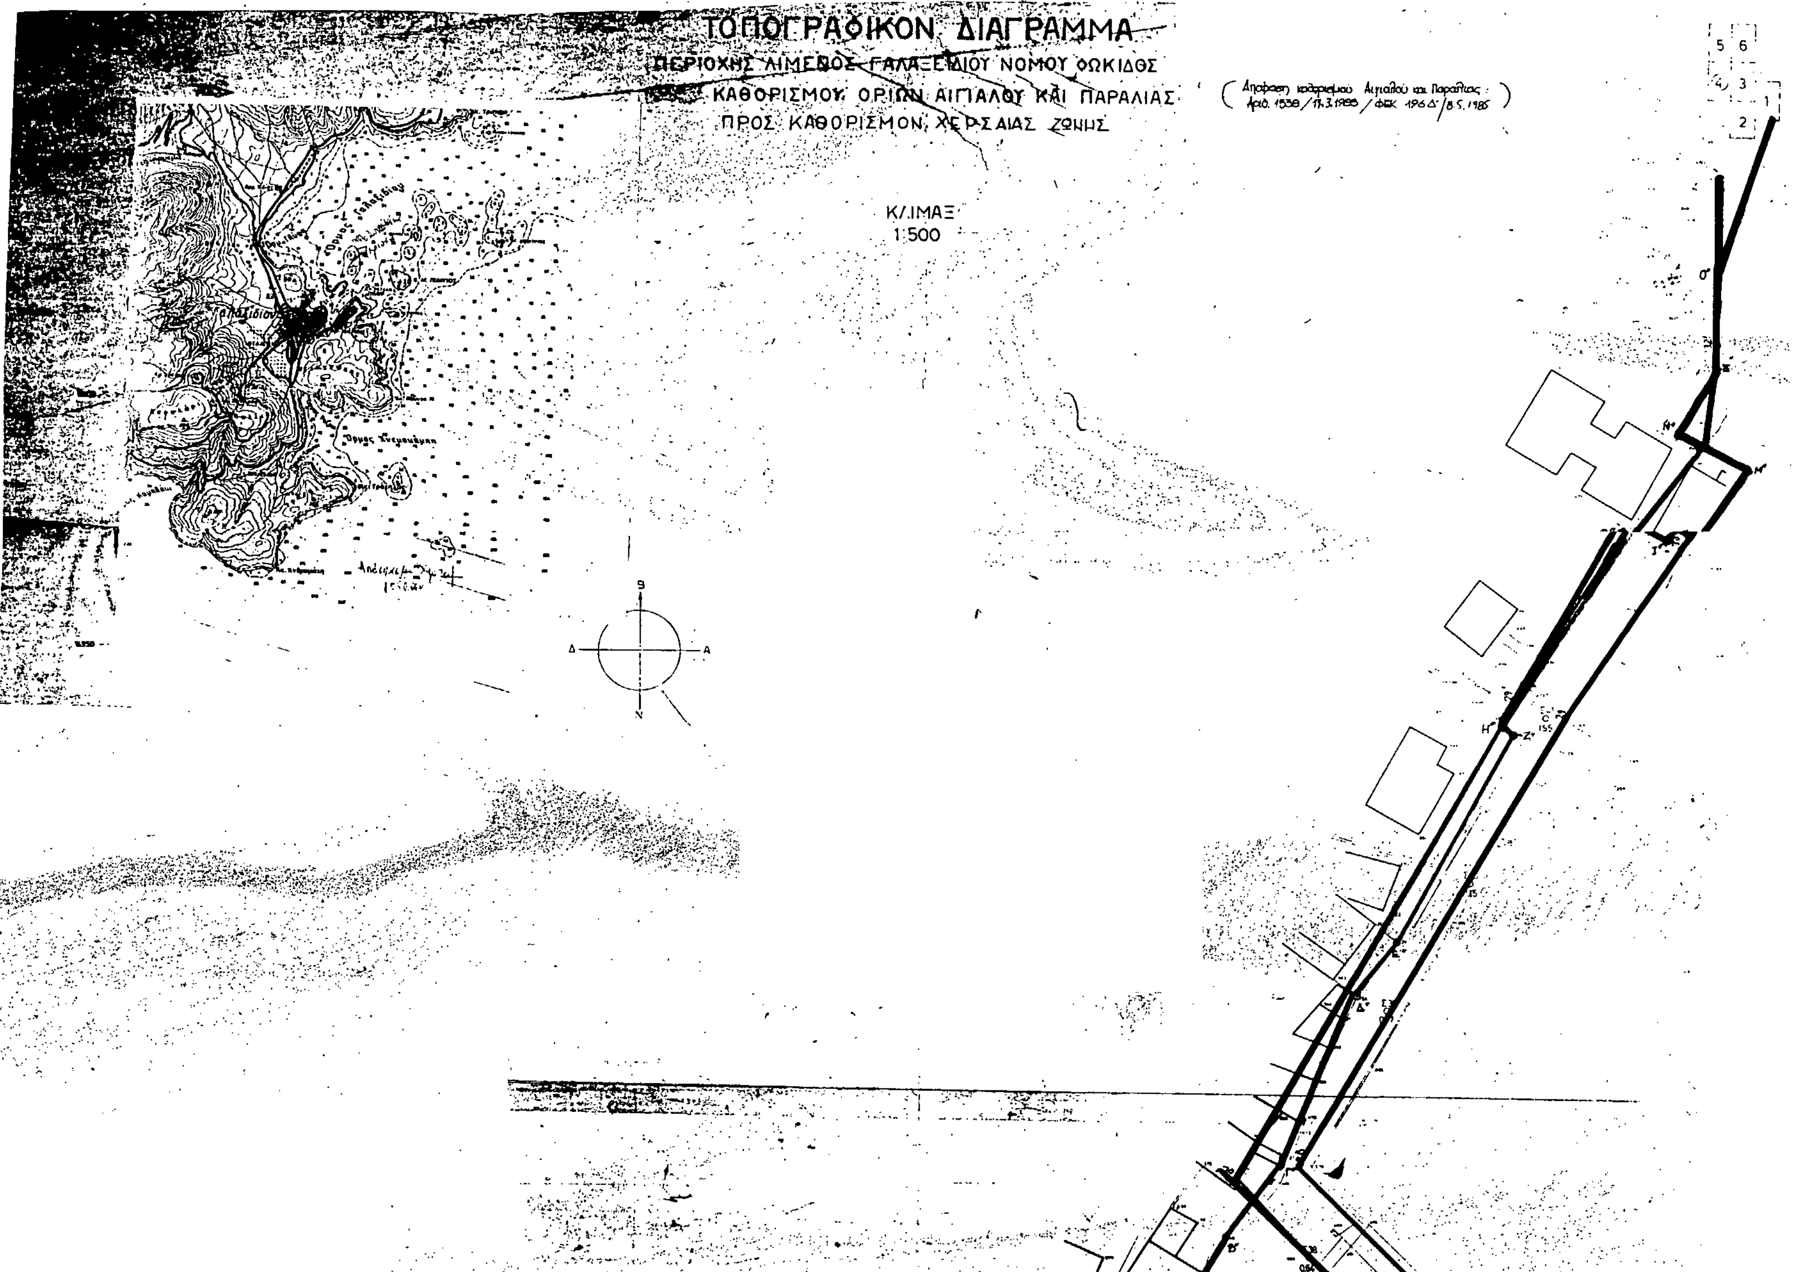


ΤΟΠΟΓΡΑΦΙΚΟΝ ΔΙΑΓΡΑΜΜΑ
ΠΕΡΙΟΧΗΣ ΛΙΜΕΝΟΣ ΓΑΛΑΞΕΙΔΙΟΥ ΝΟΜΟΥ ΦΩΚΙΔΟΣ
ΚΑΘΟΡΙΣΜΟΥ ΟΡΙΩΝ ΑΙΓΙΑΛΟΥ ΚΑΙ ΠΑΡΑΛΙΑΣ
ΠΡΟΣ ΚΑΘΟΡΙΣΜΟΝ ΧΕΡΣΑΙΑΣ ΖΩΝΗΣ
Κ/ΛΙΜΑΞ
1:500

Οριογραμμή Αιγιαλού
Οριογραμμή Παραλίας
Οριογραμμή Χερσαίας Ζώνης
Το παρόν διάγραμμα συνοδεύει την αριθ. 9/1989 Πράξη της Λιμενικής Επιτροπής Γαλαξιδίου

Γαλαξίδι 3/5/89
Η ΛΙΜΕΝΙΚΗ ΕΠΙΤΡΟΠΗ
Ο ΠΡΟΕΔΡΟΣ
ΤΑ ΜΕΛΗ

Το παρόν τοπογραφικό διάγραμμα συνεδρίασε την από 1/8/84 έκθεση της επιτροπής καθορισμού αιγιαλού
Ο πρόεδρος
Το μέλη
1. Ευάγγ. Μελισσάρης
2. Κωνσταντίνος
Οδ. Μπακάλης
Στρ. Εφορος

ΘΕΩΡΗΘΗΚΕ
Ο Δ/ντής της ...
1/3/87
ΕΥΑΓΓ. ΜΕΛΙΣΣΑΡΗΣ
ΠΟΛ. ΜΗΧ.

ΗΛ. ΑΛΙΚΙΩΤΗΣ
ΤΟΠ. ΜΗΧ/ΚΟΣ

ΑΘΗΝΑ ΜΑΙΟΣ 1982
Ο ΣΥΝΤΑΞΑΣ ΜΗΧΑΝΙΚΟΣ
ΗΛΙΑΣ Α. ΚΑΤΩΠΟΔΗΣ
ΑΓΡΟΝΟΜΟΣ - ΤΟΠΟΓΡΑΦΟΣ
ΒΙΚΤΩΡΙΑΣ 11 ΑΘΗΝΑ ΤΗΛ. 8222273

5	(6)	
4	3	1
	2	

ΤΟΠΟΓΡΑΦΙΚΟΝ ΔΙΑΓΡΑΜΜΑ

ΠΕΡΙΟΧΗΣ ΛΙΜΕΝΟΣ ΓΑΛΑΞΕΙΔΙΟΥ ΝΟΜΟΥ ΦΩΚΙΔΟΣ

ΚΑΘΟΡΙΣΜΟΥ ΟΡΙΩΝ ΑΙΓΙΑΛΟΥ ΚΑΙ ΠΑΡΑΛΙΑΣ

ΠΡΟΣ ΚΑΘΟΡΙΣΜΟΝ ΧΕΡΣΑΙΑΣ ΖΩΝΗΣ


(Απόφαση καθορισμού Αιγιαλού και Παραλίας: Αριθ. 1538/11.3.1985 / ΦΕΚ 196Δ/8.5.1985)


——— οριογραμμή Αιγιαλού

- - οριογραμμή Παραλίας

——— οριογραμμή Χερσαίας Ζώνης


ΚΛΙΜΑΞ
1:500

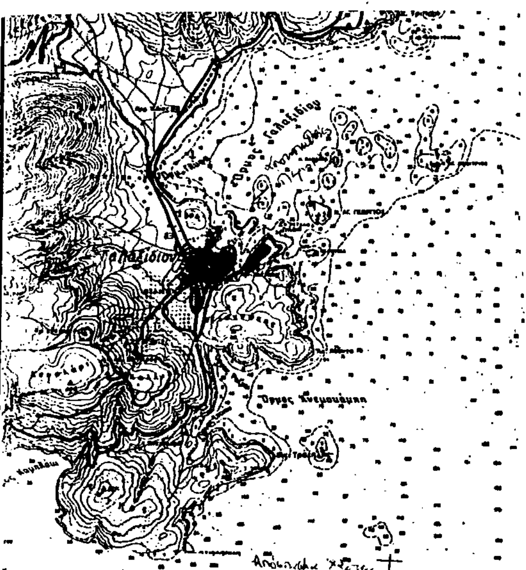

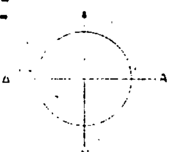

ΑΘΗΝΑ ΜΑΪΟΣ 1982

Ο ΣΥΝΤΑΞΑΣ ΜΗΧΑΝΙΚΟΣ

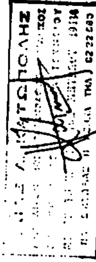


Η ΛΙΜΕΝΙΚΗ ΕΠΙΤΡΟΠΗ

Ο ΠΡΟΕΔΡΟΣ

ΤΑ ΜΕΛΗ



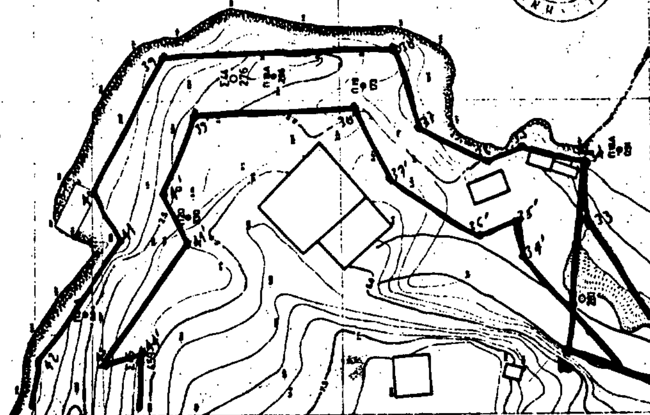

Αριθ. 393 (5)

Παράταση προθεσμίας σύνταξης Κτηματολογικού Διαγράμματος και Κτηματολογικού Πίνακα του χώρου κατασκευής της «Λιμνοδεξαμενής Ζυφιά».

Ο ΝΟΜΑΡΧΗΣ ΧΙΟΥ

Έχοντας υπόψη:

1. Τις διατάξεις του Ν.Δ. 797/71 «περί αναγκαστικών απαλλοτριώσεων» σε συνδυασμό με τις διατάξεις του Β.Δ. 139/71 «περί αρμοδιοτήτων των Νομαρχών προς κήρυξιν αναγκαστικών τινών απαλλοτριώσεων» και τις διατάξεις του Π.Δ. 347/86 «περί μεταβίβασης αρμοδιοτήτων στους Νομάρχες και στις Περιφερειακές Αρχές Διανομαρχιακού επιπέδου».

2. Τις διατάξεις του άρθρου 33 του Ν.Δ. 3881/58 «περί έργων Εγγείων Βελτιώσεων».

3. Την υπ' αριθ. 100/6.2.1992 (ΦΕΚ Δ' 165/21.2.1992) απόφασή μας για Αναγκαστική Απαλλοτρίωση για Δημόσια ωφέλεια της απαιτούμενης εκτάσεως για κατασκευή της «Λιμνοδεξαμενής Ζυφιά», που ορίζει ότι η σύνταξη του Κτηματολογικού Διαγράμματος και του Κτηματολογικού Πίνακα της εκτάσεως θα πραγματοποιηθεί σε διάστημα δύο (2) μηνών από της υπογραφής της απόφασης.

4. Το γεγονός ότι λήγει η προθεσμία των δύο μηνών και δεν έχουν συνταχθεί τα Κτηματολογικά Διάγραμμα και Πίνακας, αποφασίζουμε:

Α. Παρατείνουμε κατά τέσσερις (4) μήνες την προθεσμία σύνταξης του Κτηματολογικού Διαγράμματος και του Κτηματολογικού Πίνακα του χώρου κατασκευής της «Λιμνοδεξαμενής Ζυφιά», σύμφωνα με το άρθρο 2 παρ. 2 του Ν.Δ. 797/71.

Β. Κατά τα λοιπά ισχύει η παρατεινόμενη απόφασή μας με αριθ. Πρωτ. 100/6.2.1992.

Η απόφαση αυτή να δημοσιευθεί στην Εφημερίδα της Κυβερνήσεως.

Χίος, 6 Απριλίου 1992

Ο Νομάρχης

ΓΕΩΡΓΙΟΣ ΝΕΓΡΗΣ

ΠΟΛΕΟΔΟΜΙΑ

ΑΝΑΚΟΙΝΩΣΕΙΣ

(6)

Παρακατάθεση αποζημίωσης προσκυρωθέντων τμημάτων ιδιοκτησίων στα Σπάτα Αττικής.

Με την υπ' αριθμό 41/1985 πράξη προσκυρώσεως και αναλογισμού αποζημιώσεως προσκυρώνονται στην ιδιοκτησία ημών των:

1. Αικατερίνης συζ. Γεωργίου Μπέκα, το γένος Βασιλείου Κανάκη.
2. Βασιλικής χήρας Χρήστου Κανάκη.
3. Ιωάννου Χρήστου Κανάκη.
4. Δημητρίου Χρήστου Κανάκη.
5. Γεωργίας χήρας Αναστασίου Μπέκα.
6. Ιωάννου Αναστασίου Μπέκα και
7. Σταυρούλας συζ. Γεωργίου Μαγούλα, δύο τμήματα που βρίσκονται στην κτηματική περιφέρεια του Δήμου Σπάτων, στο υπ' αριθμό 58 Ο.Τ και επί των οδών Τριών Ιεραρχών το ένα και Μ. Παπαχρίστου το άλλο, εκτάσεως και των δύο 82,40 μ2 με φερόμενους ιδιοκτήτες του: 1) Πέτρο Παναγιώτου Κρίσιλα και 2) Μαρία συζ. Πέτρου Κρίσιλα.

Με την υπ' αριθ. 259/1991 απόφαση του Μονομελούς Πρωτοδικείου Αθηνών, Τμήμα Απαλλοτριώσεων, η οποία κατέστη τελεσίδικη, προσδιορίστηκε η τιμή μονάδος των άνω τμημάτων σε δραχμές 8.000 ανά μ2.

Η αποζημίωση για τα παραπάνω προσκυρωθέντα τμήματα εκ δρχ. 659.200 κατατέθησαν στο Ταμείο Παρακαταθηκών και Δανείων, συσταθέντος του υπ' αριθ. 1435/6.4.1992 γραμματίου συστάσεως παρακαταθήκης του ΤΠ και Δ.

(Αριθμός διπλοτύπου 838420/10.4.92 του Δ' Δημόσιου Ταμείου Αθηνών)

Αθήνα, 9 Απριλίου 1992

Ο Πληρεξούσιος Δικηγόρος

ΒΑΣΙΛΕΙΟΣ Κ. ΔΕΡΒΙΣΗΣ

ΔΙΟΡΘΩΣΕΙΣ ΣΦΑΛΜΑΤΩΝ

(7)

Στην 20766/13.3.1992 ειδοποίηση παρακατάθεσης της ΔΕΗ που δημοσιεύτηκε στο ΦΕΚ 271/23.3.1992 διορθώνεται το εσφαλμένο «Η αποζημίωση πού καθόρισε η αριθ. 622/1990 απόφαση Εφετείου Αθηνών.

(Από τη Δ.Ε.Η.)